
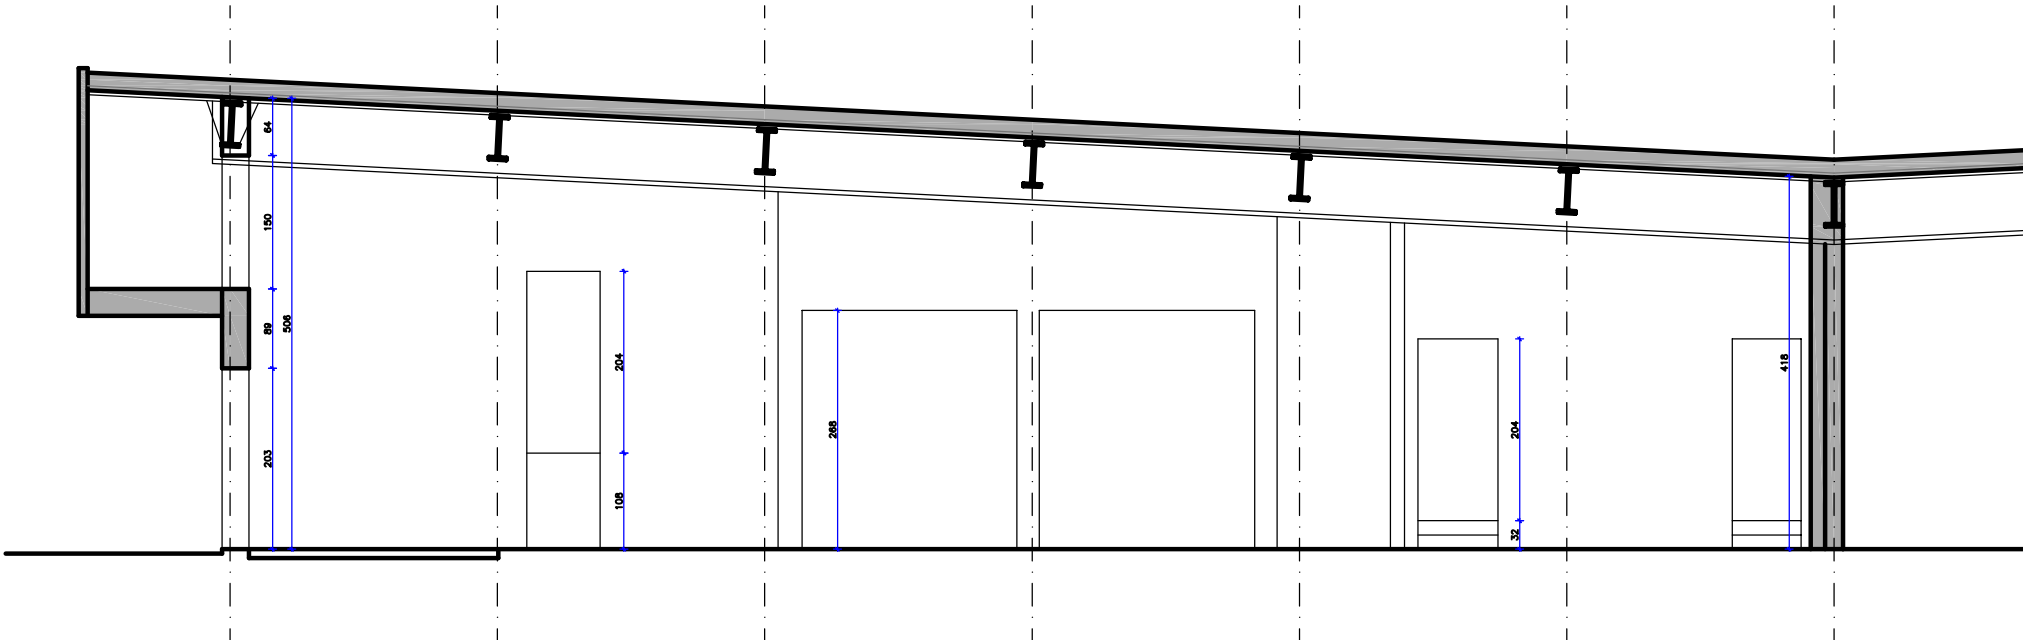


Rzut na poziomie +3,00

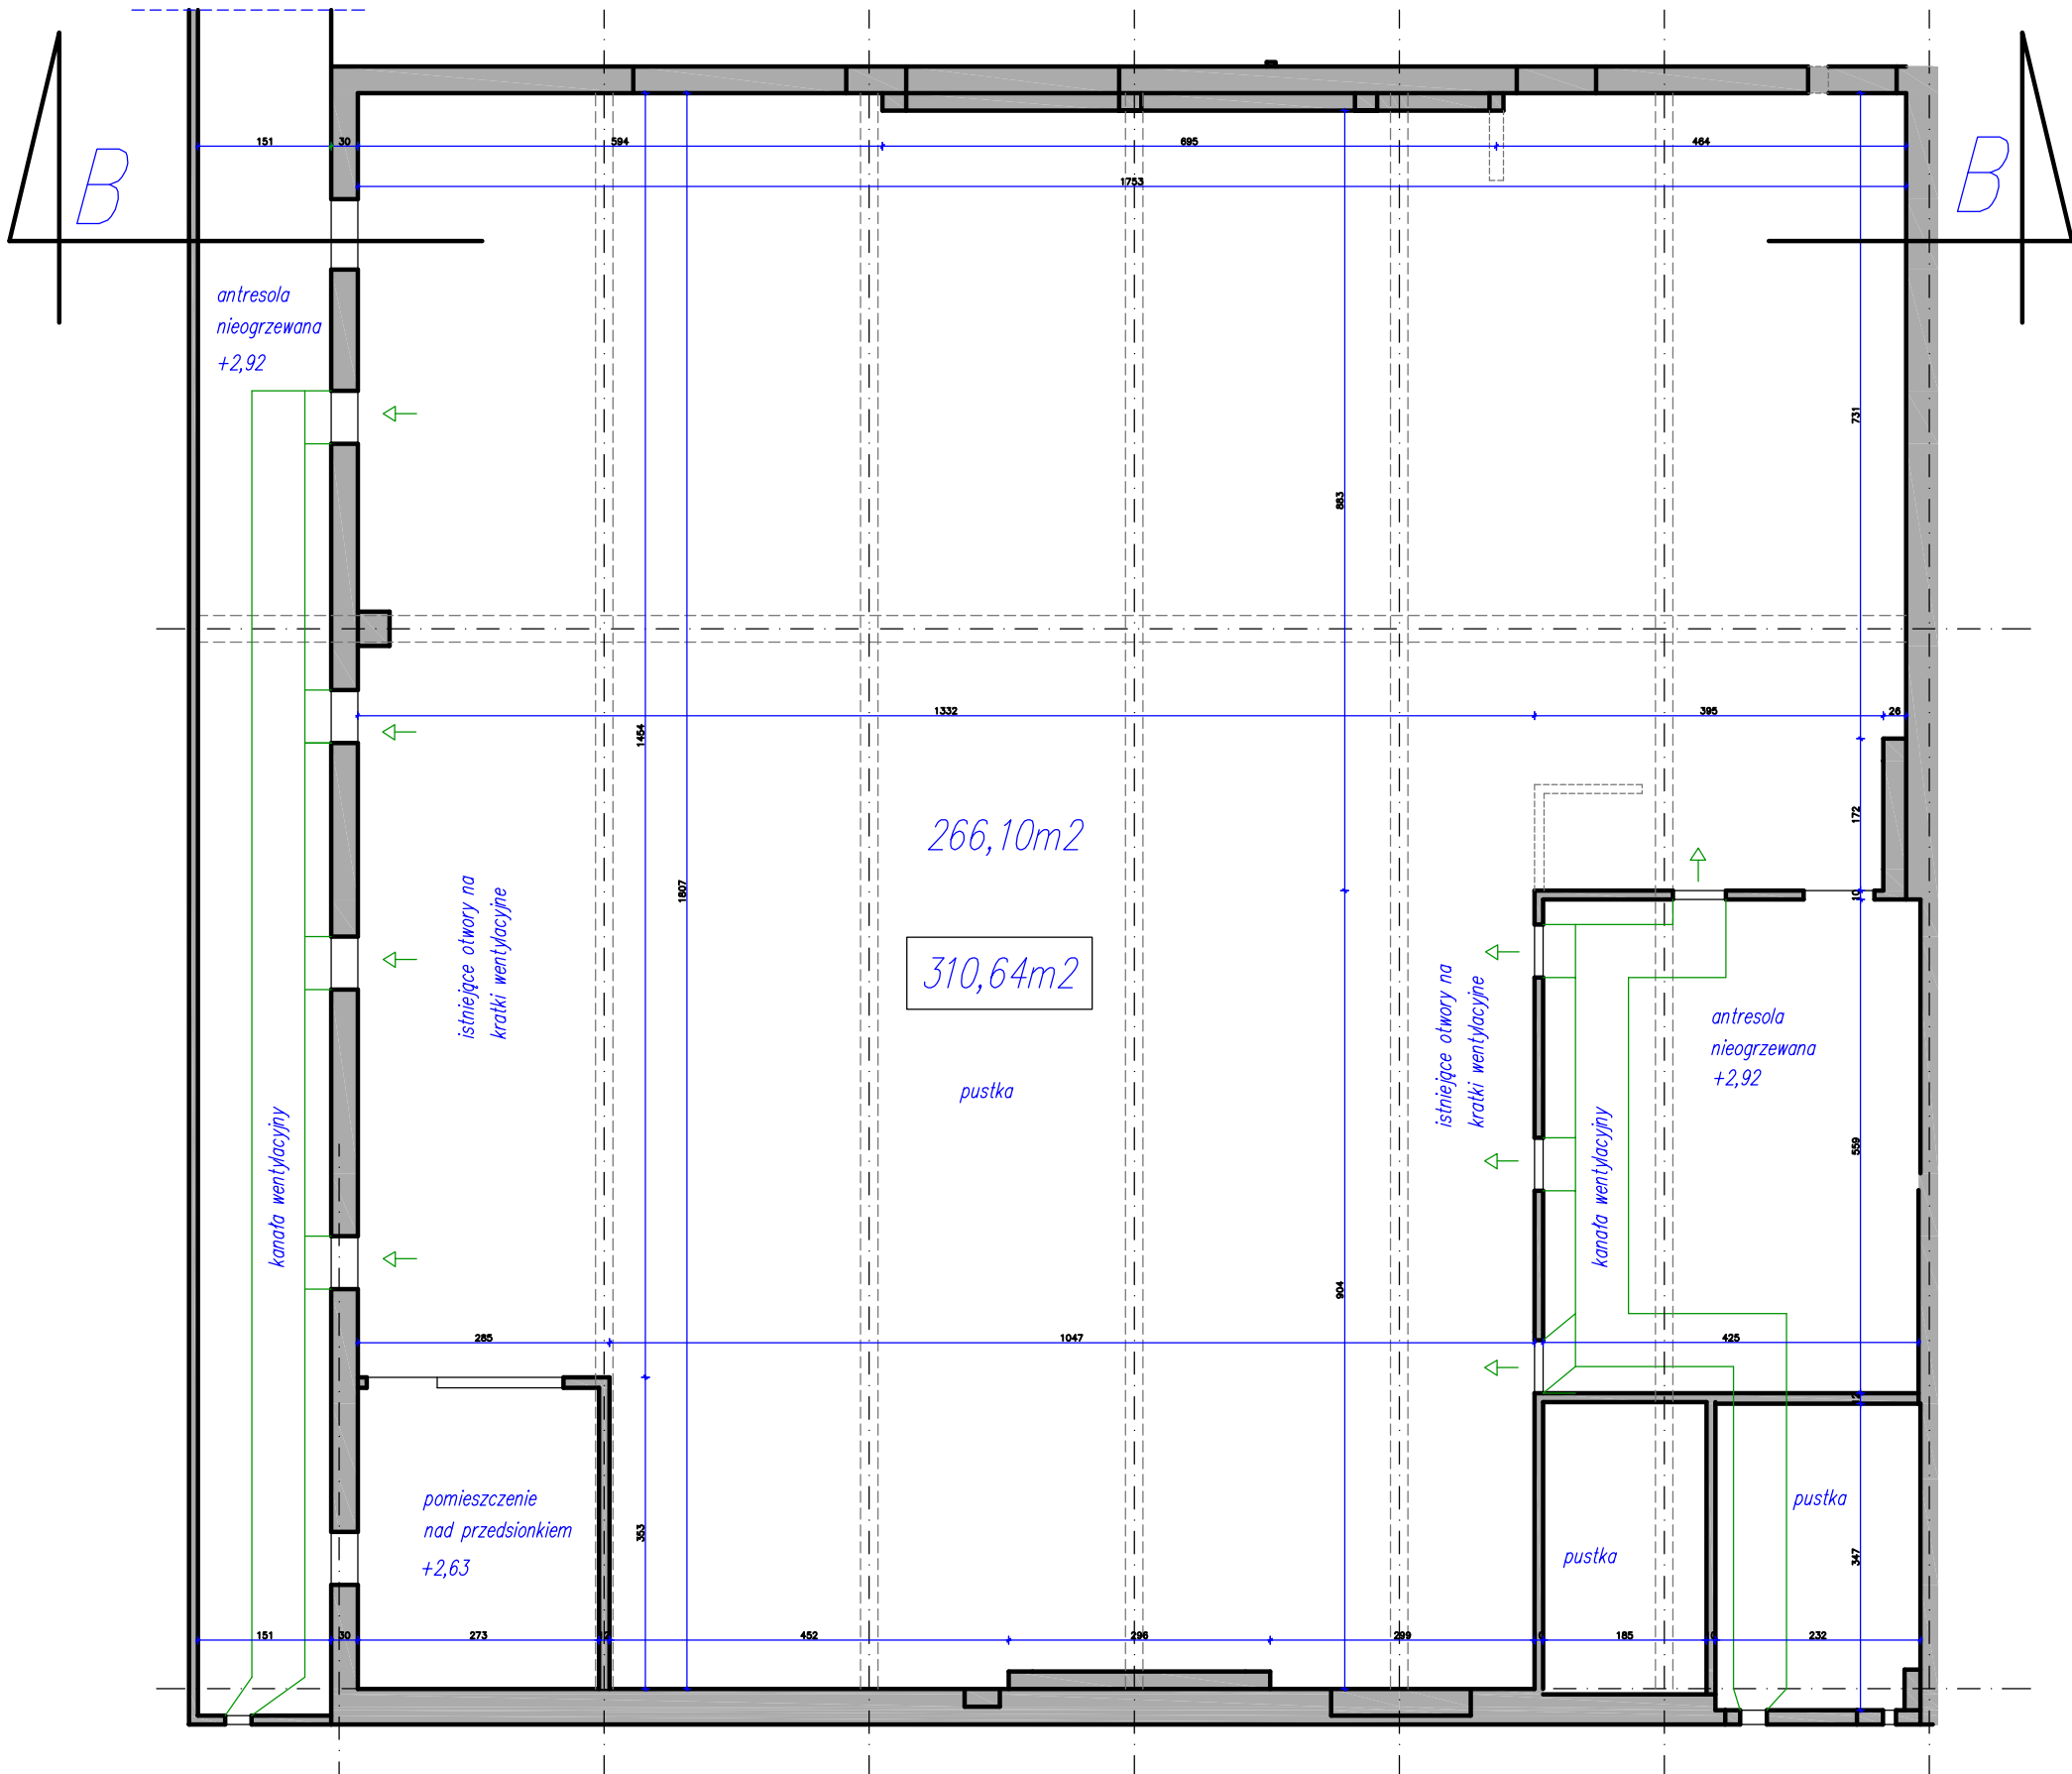

przekrój poprzeczny B-B